


KERROSALA	
- ALAKERTA	111 m ²
- YLÄKERTA	0 m ²
HUONEISTOALA	
- ALAKERTA	90 m ²
- YLÄKERTA	0 m ²
- VARASTO	4,5 m ²
TILAVUUS (RH 1)	390 m ³
LÄMMITETTÄVÄT KUUTIOT	258 m ³


POHJA, TALO A, 1:50; ALAKERTA

26.6.2010 V.OSMO

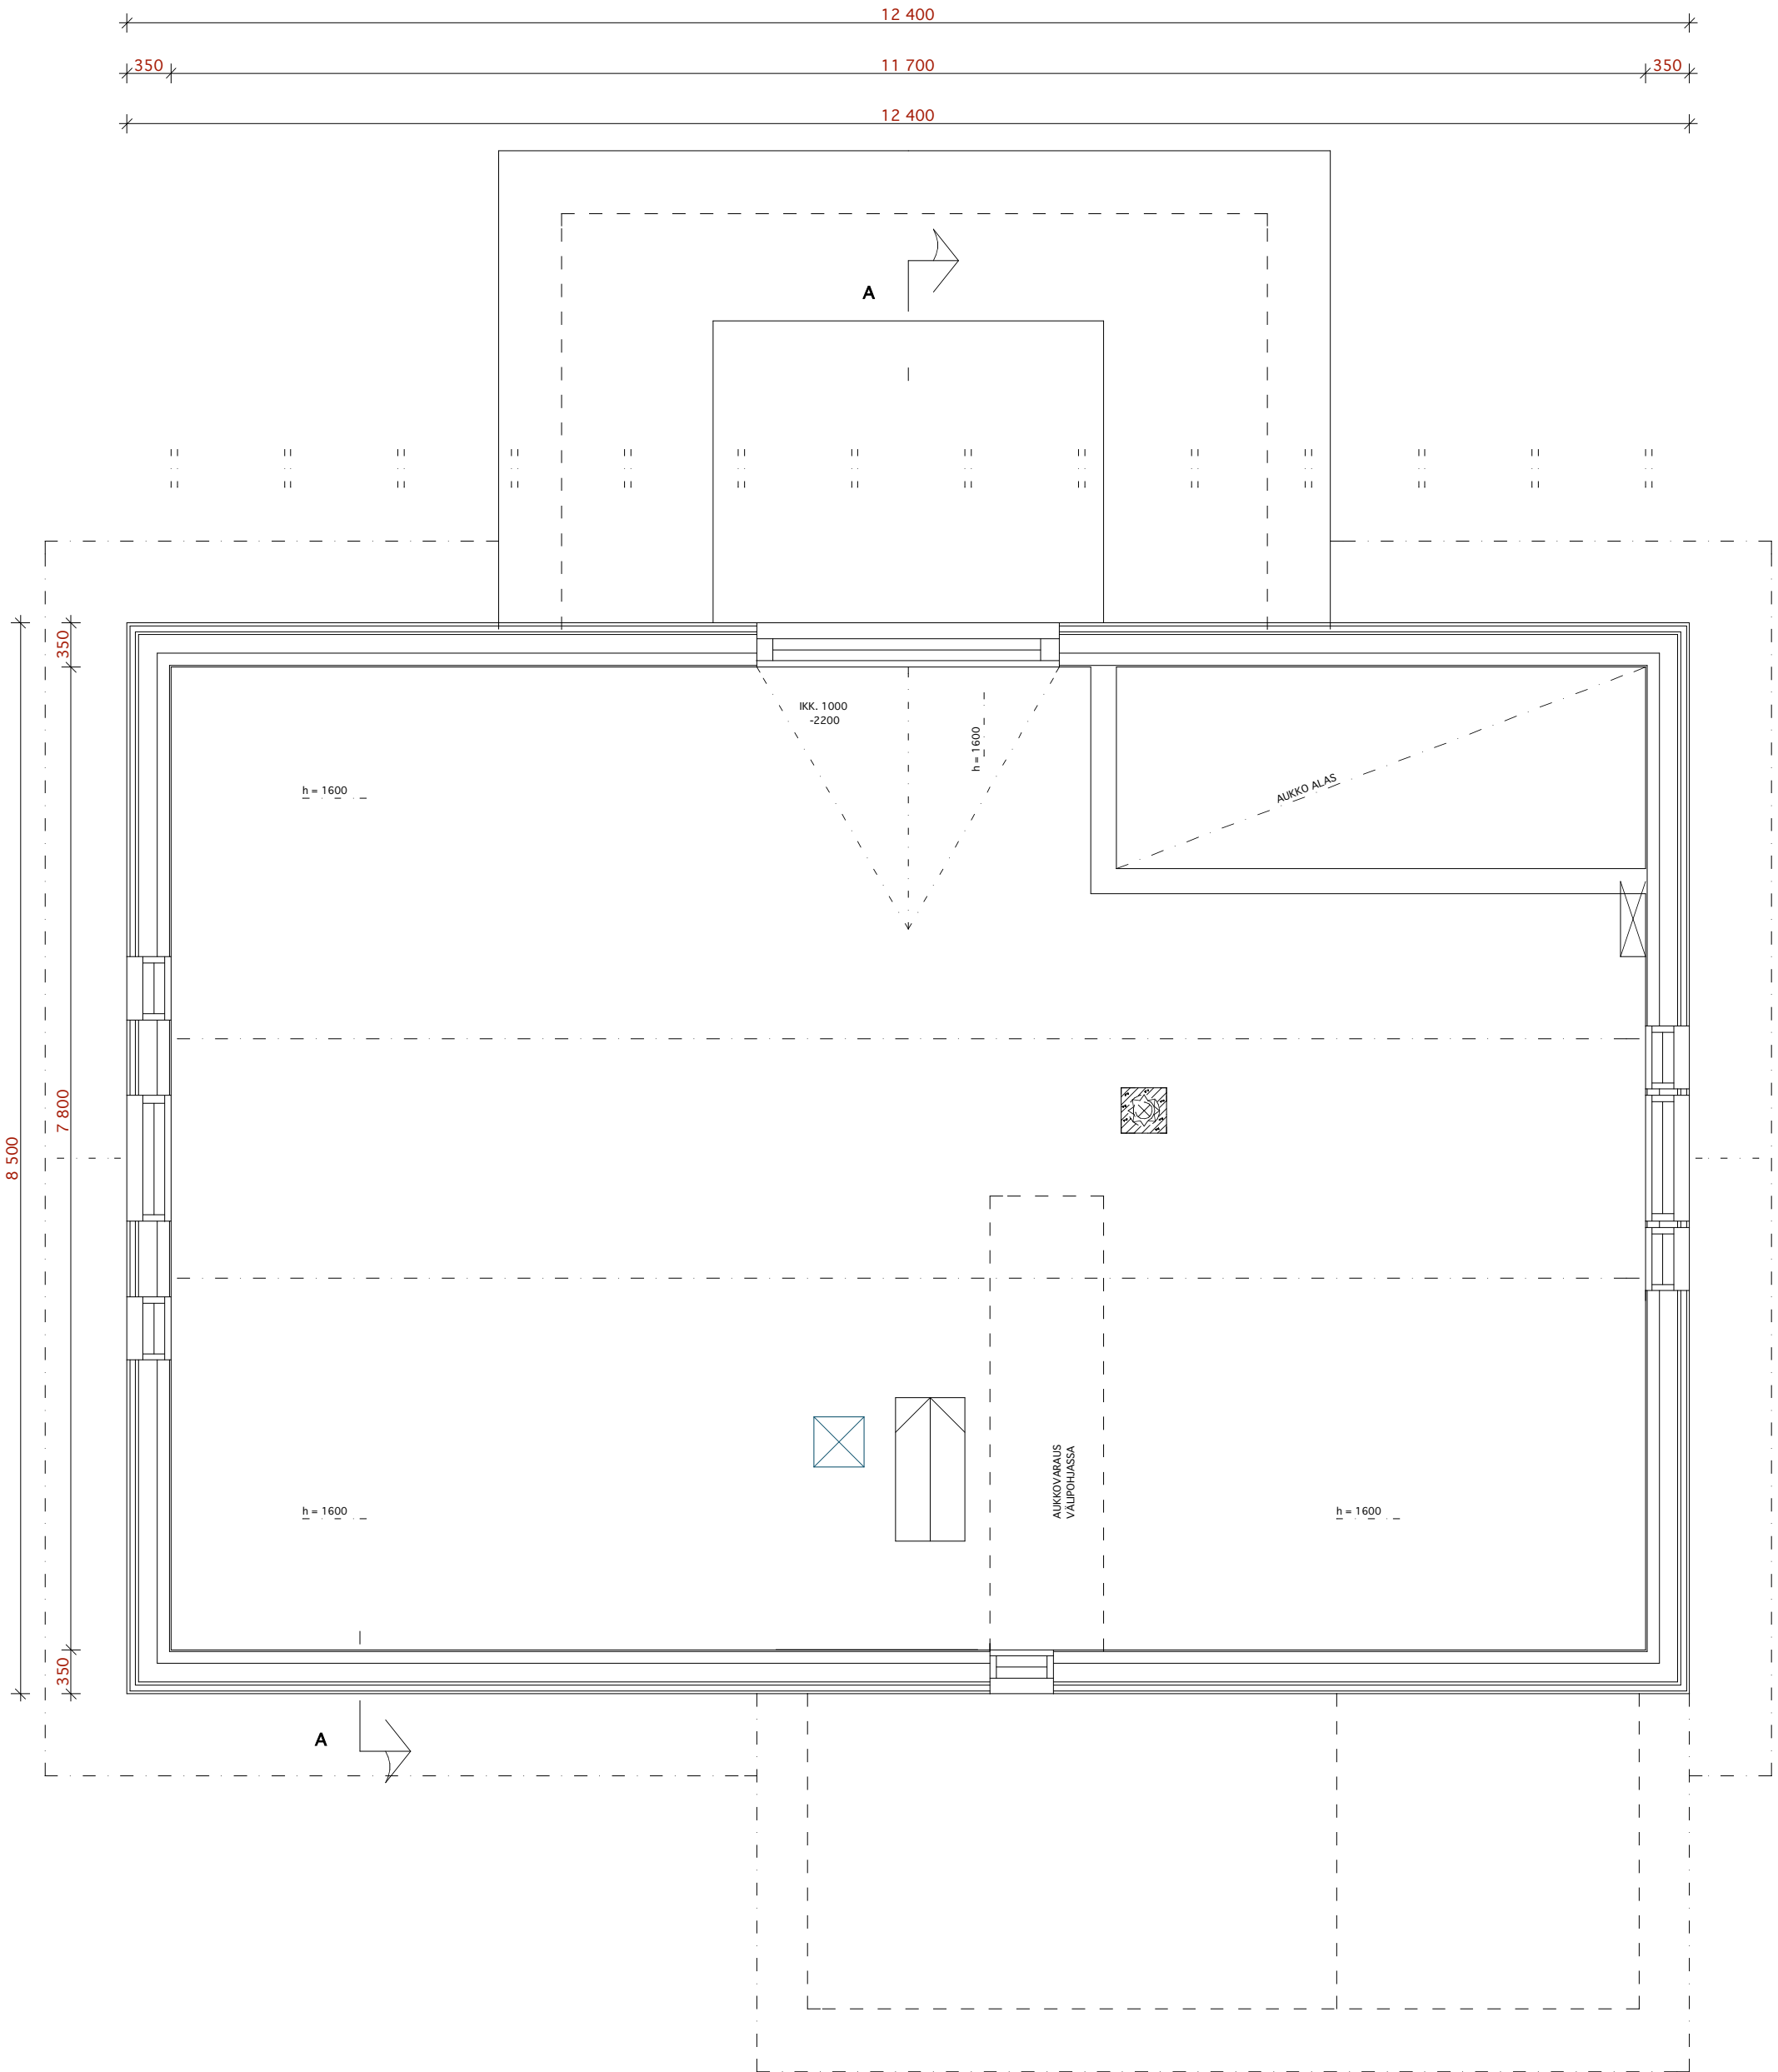

**POHJA, TALO A, 1:50;
YLÄKERTA**

26.6.2010 V.OSMO

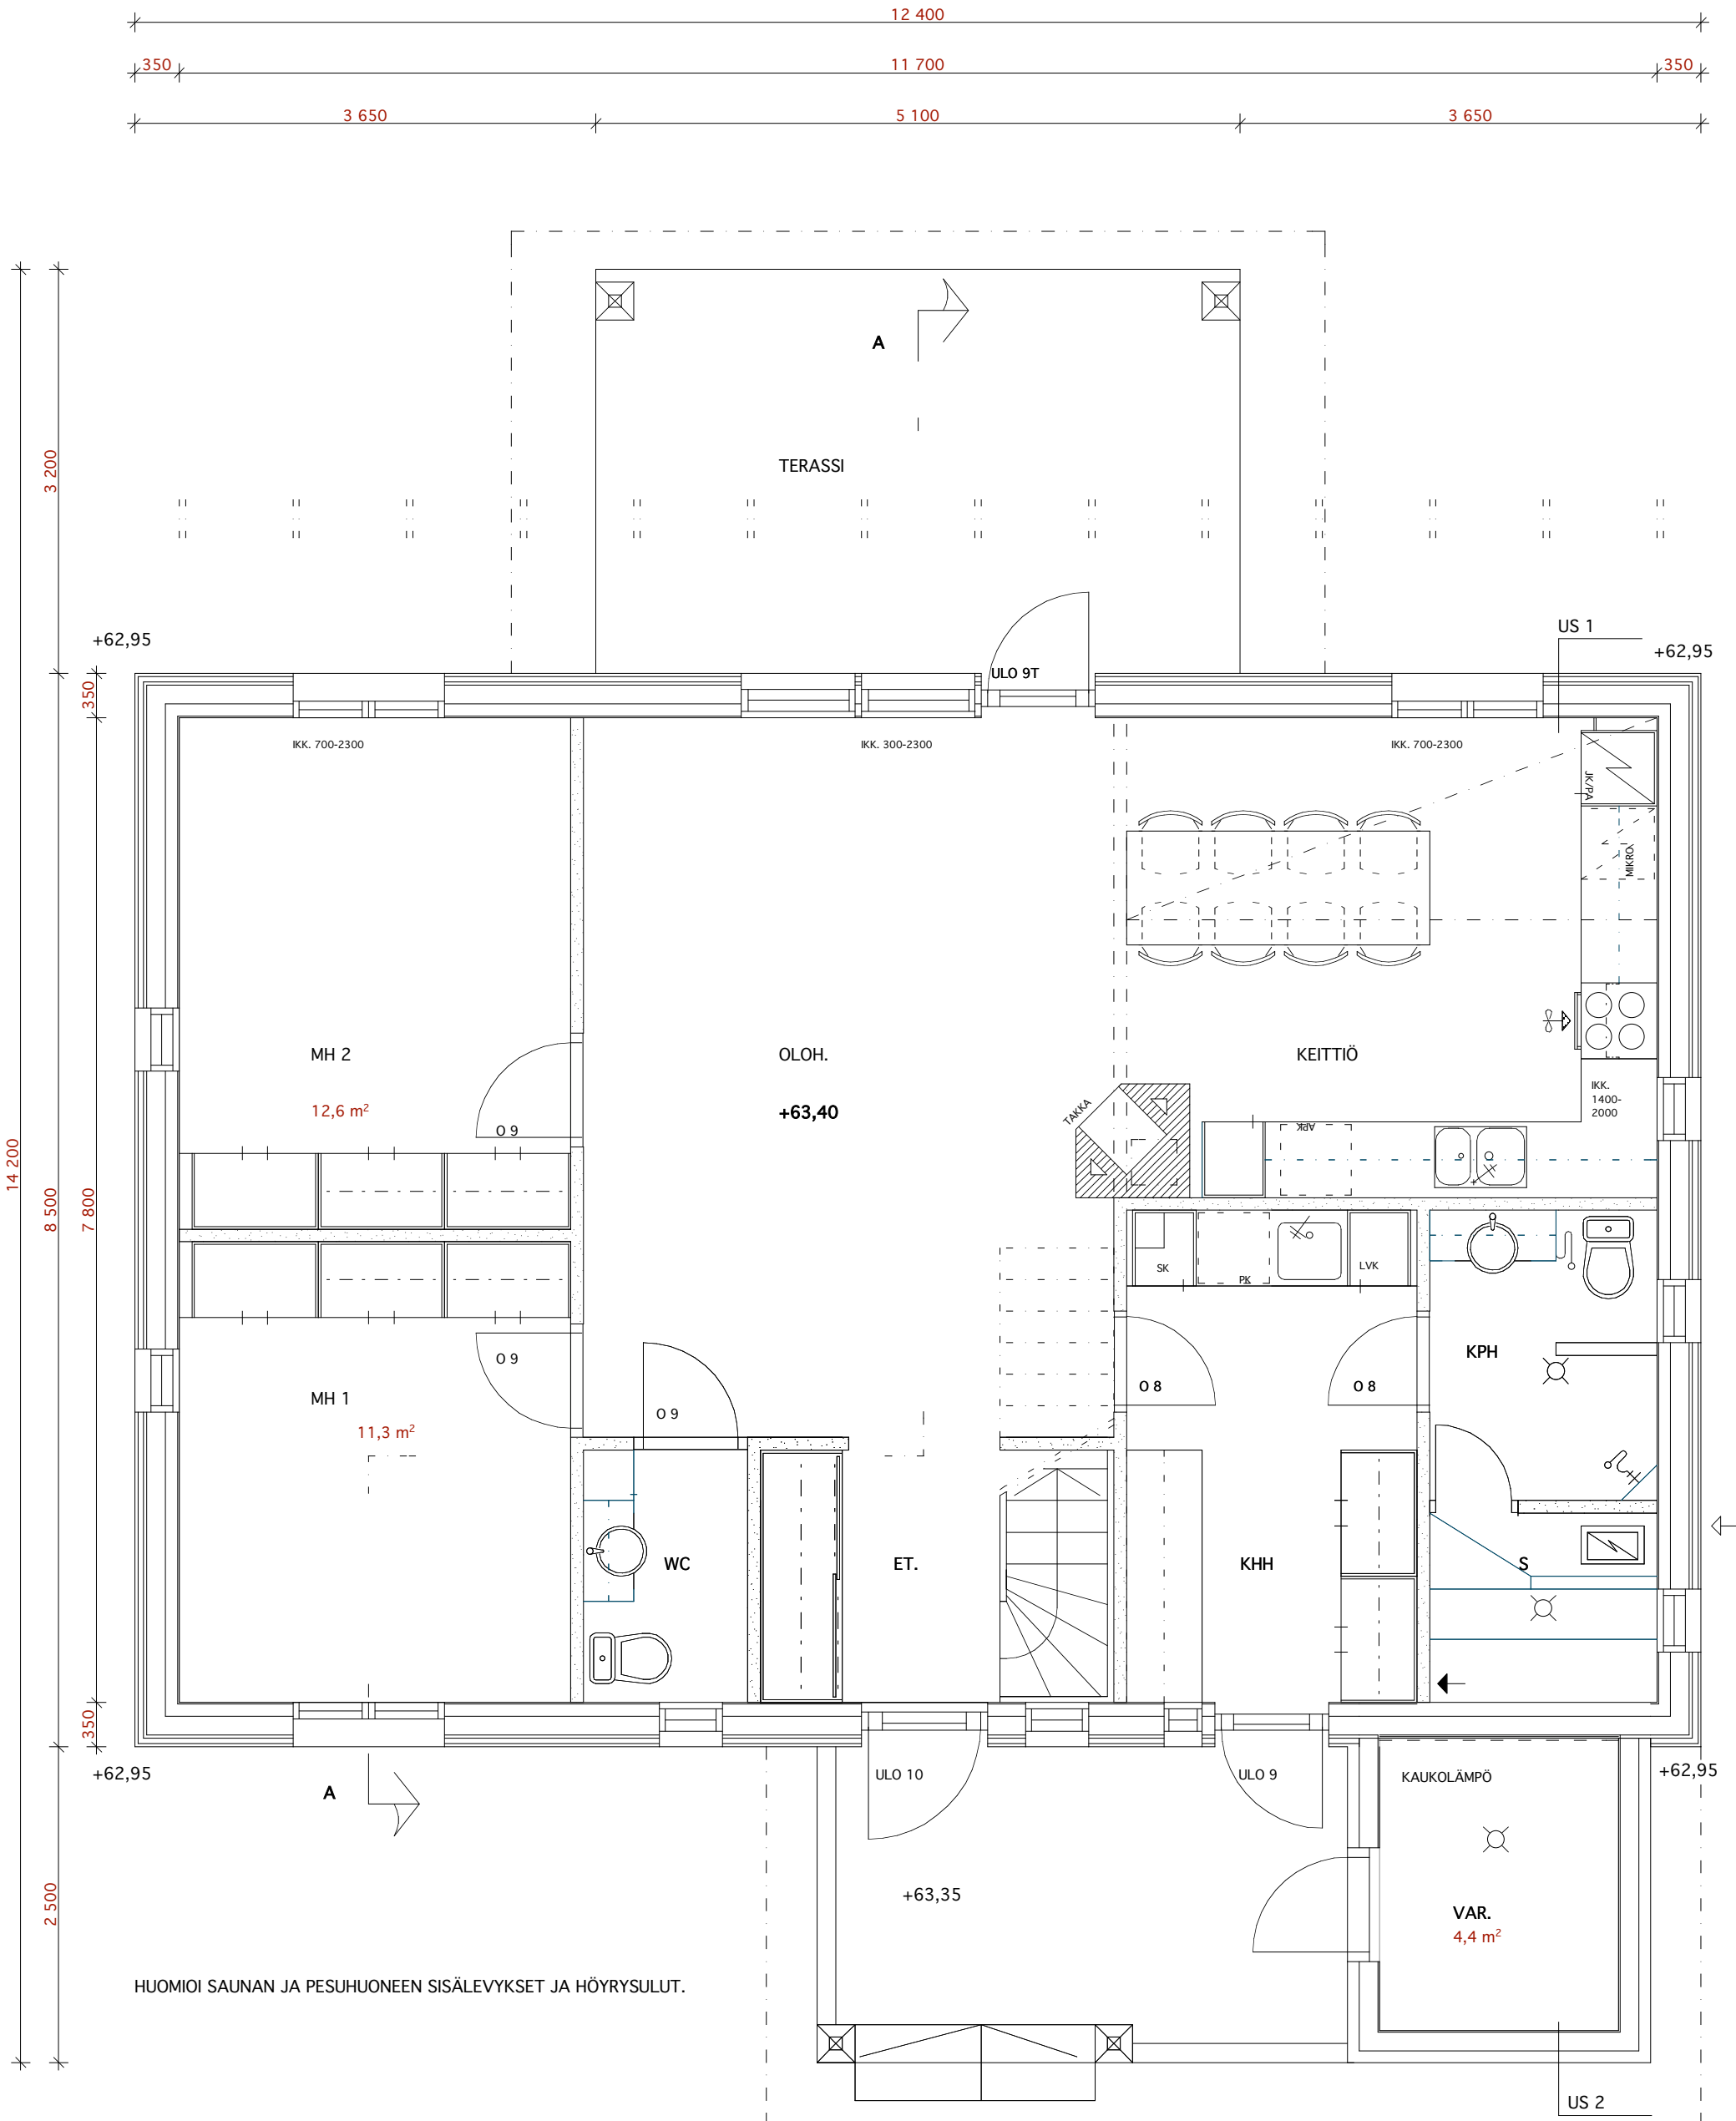


HUOMIOI SAUNAN JA PESUHUONEEN SISÄLEVYKSET JA HÖYRYSULUT.

KERROSALA	188 m ²
- ALAKERTA	111 m ²
- YLÄKERTA	67 m ²
HUONEISTOALA	90 m ²
- ALAKERTA	62 m ²
- YLÄKERTA	62 m ²
- VARASTO	4,5 m ²
TILAVUUS (RH 1)	630 m ³
LÄMMITETTÄVÄT KUUTIOT	473 m ³



POHJA, TALO B, 1:50; ALAKERTA

26.6.2010 V.OSMO

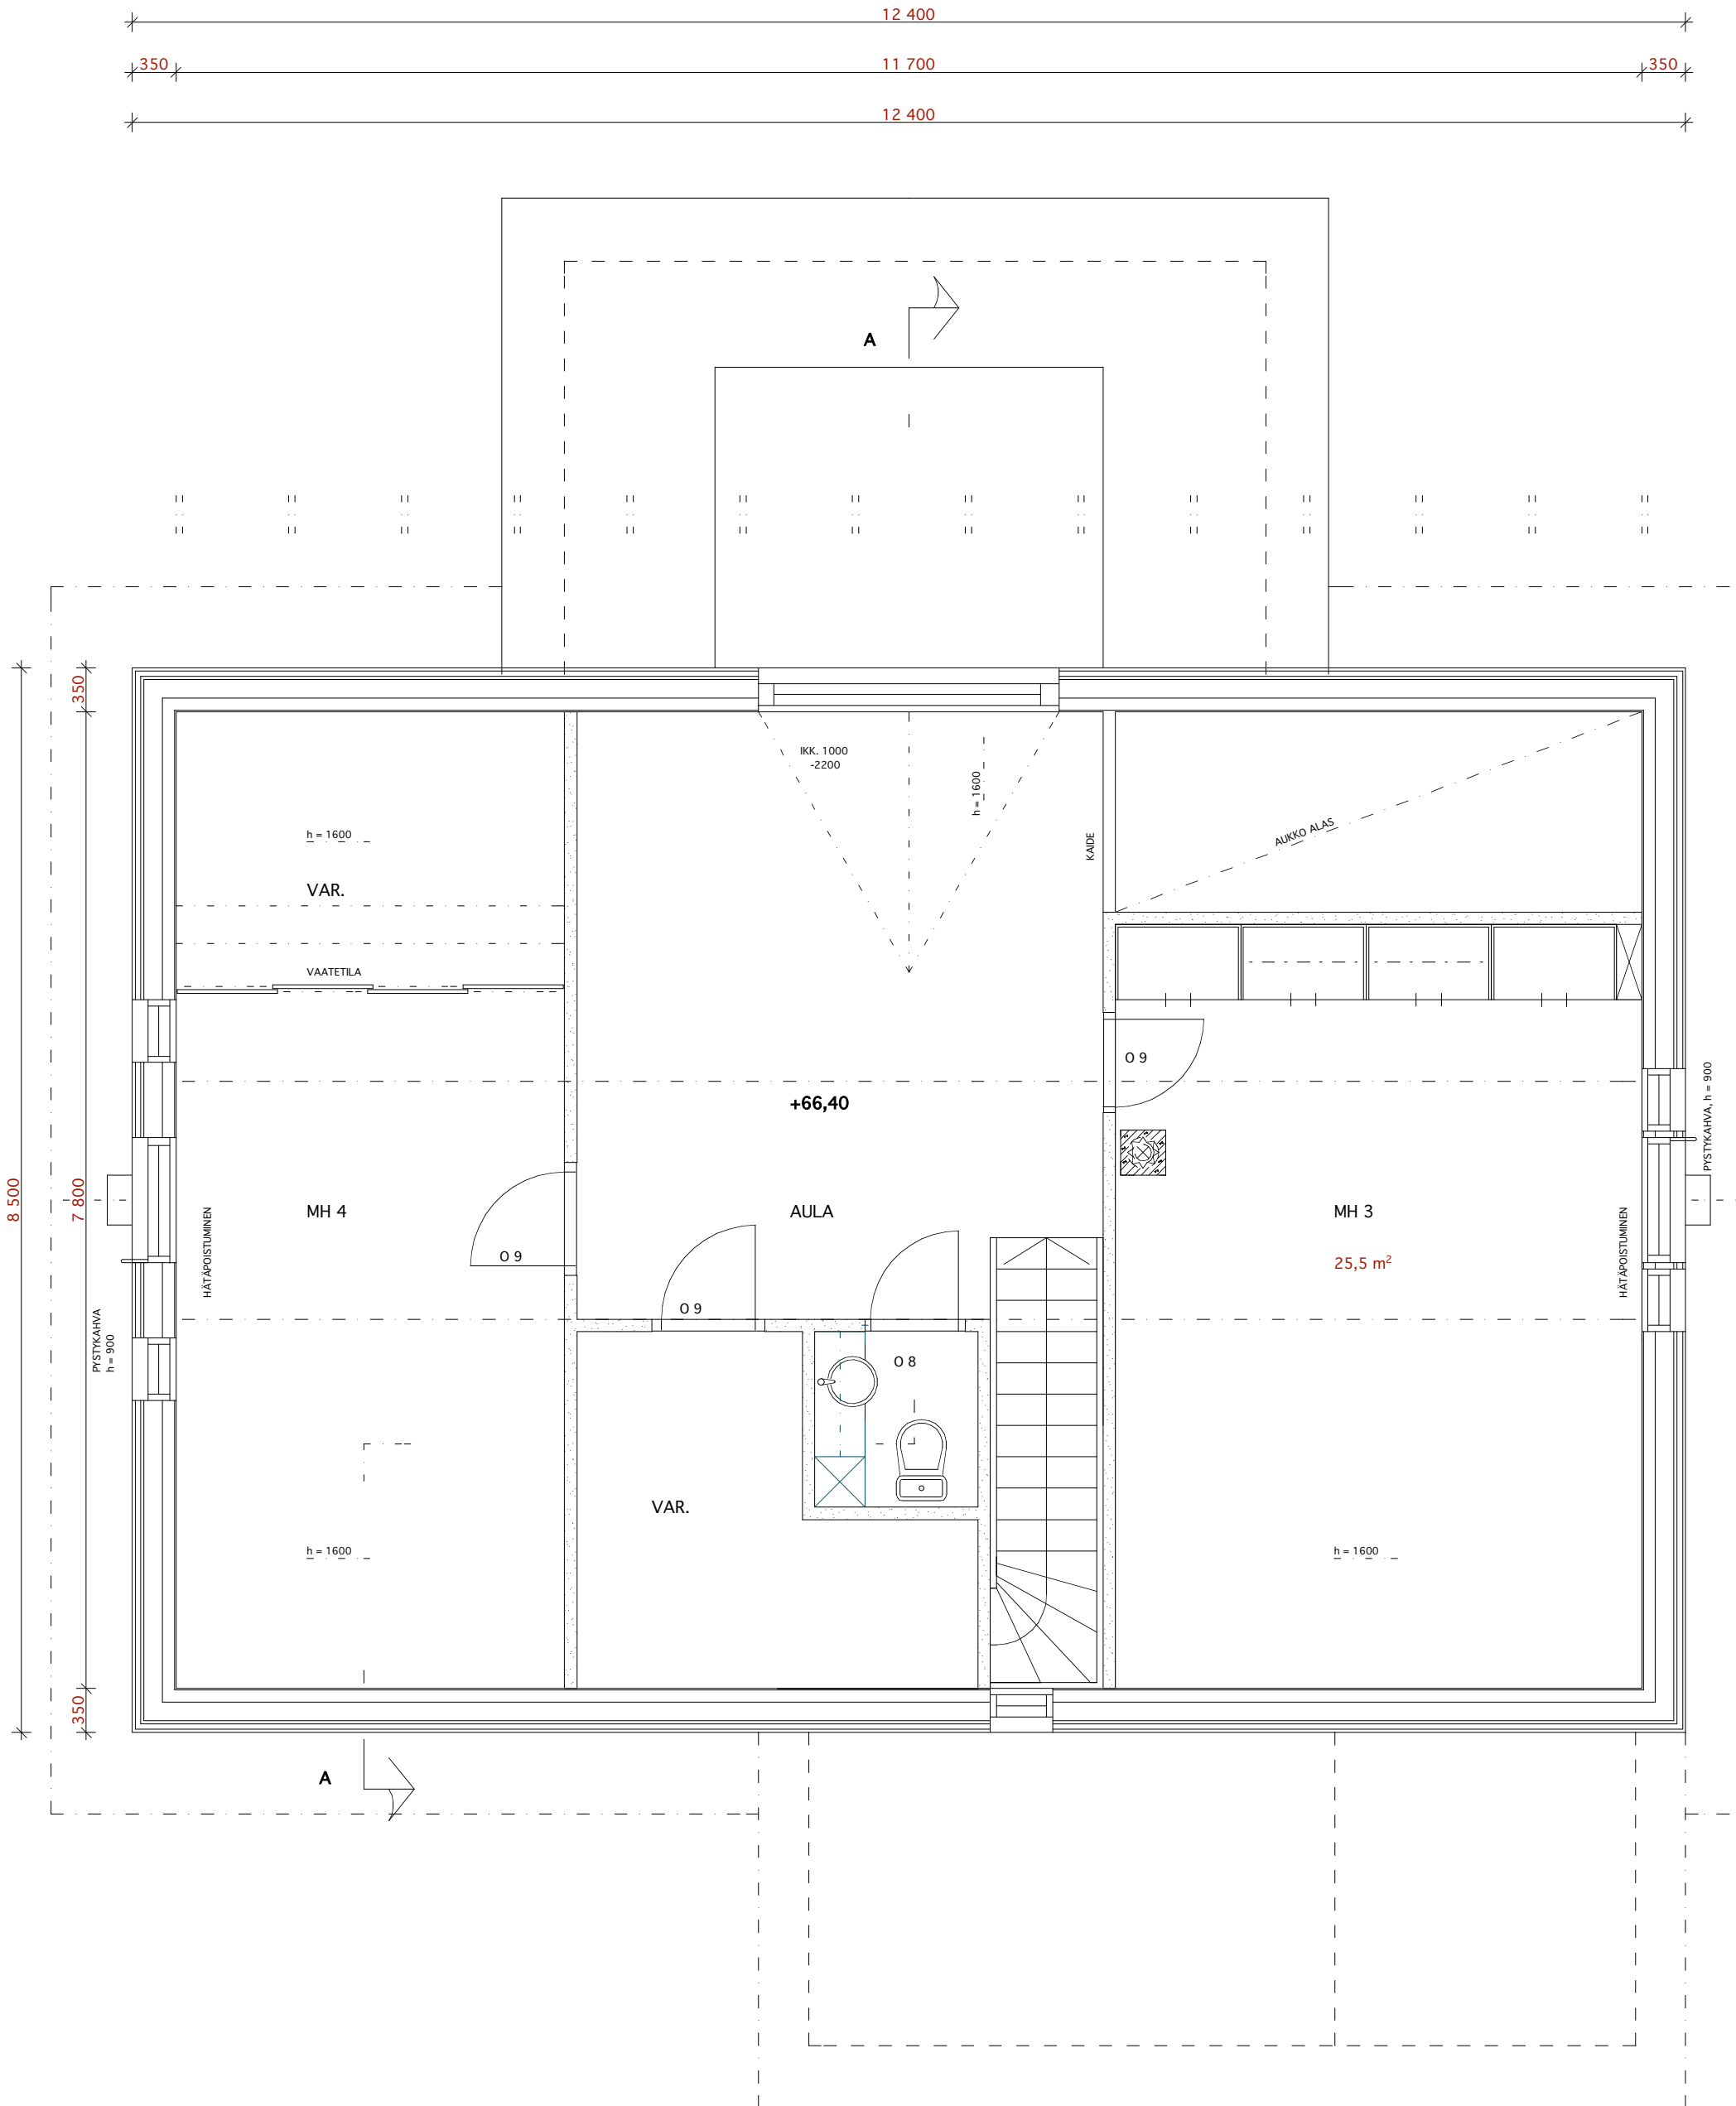

POHJA, TALO B, 1:50;
YLÄKERTA

26.6.2010 V.OSMO